


南砺都市計画用途地域（城端地域）

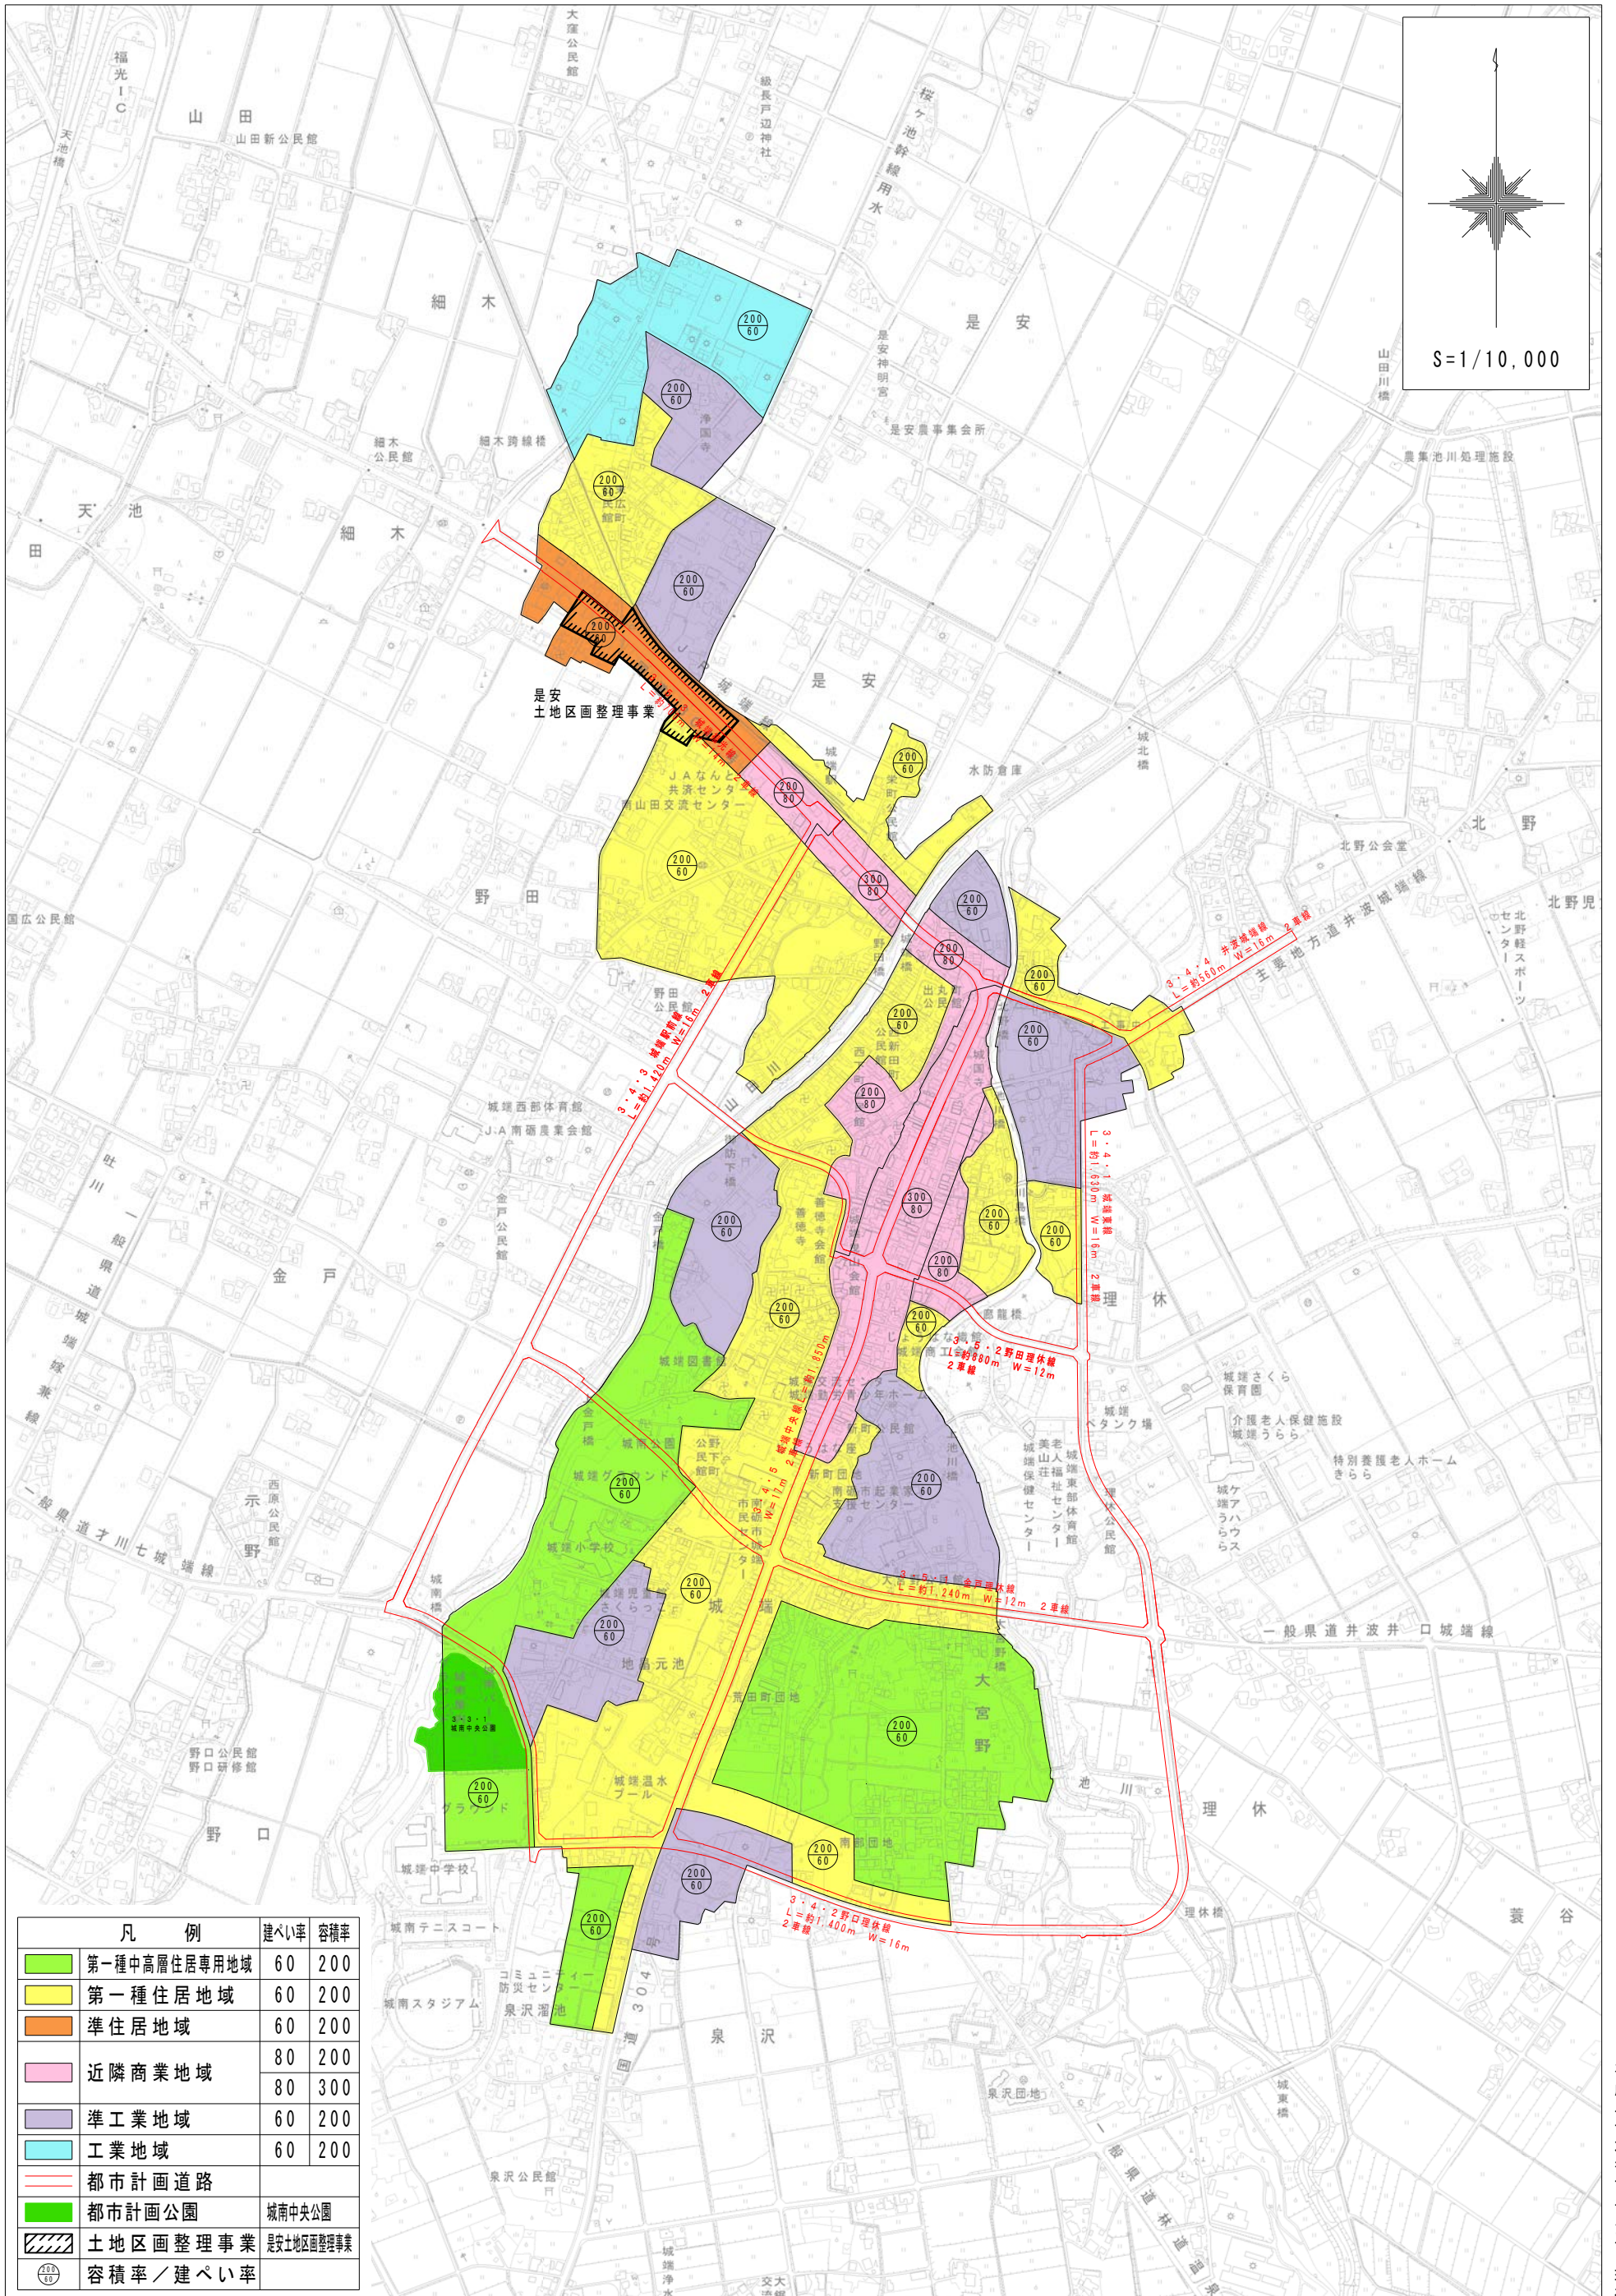

North arrow and scale: S=1/10,000

凡例	建ぺい率	容積率
第一種中高層住居専用地域	60	200
第一種住居地域	60	200
準住居地域	60	200
近隣商業地域	80	200
	80	300
準工業地域	60	200
工業地域	60	200
都市計画道路		
都市計画公園	城南中央公園	
土地区画整理事業	是安土地区画整理事業	
容積率/建ぺい率		