




暗渠排水工 施工例

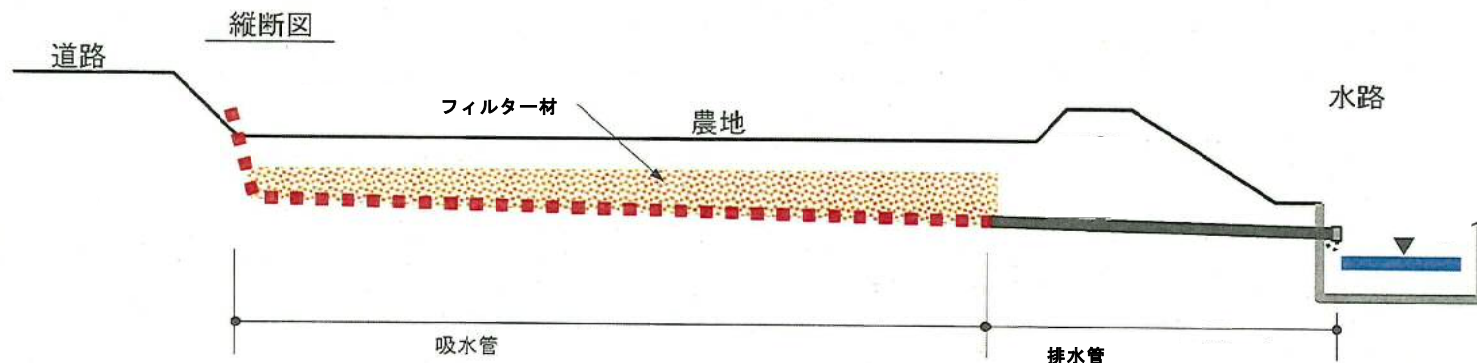

平面図


※布設の際、吸水管の間隔、畦と吸水管の間隔に注意

断面図

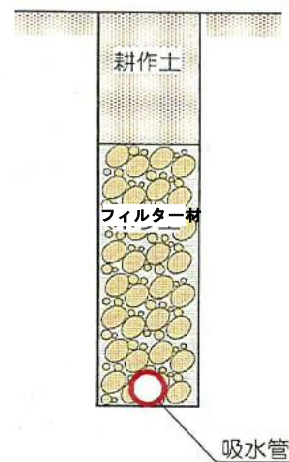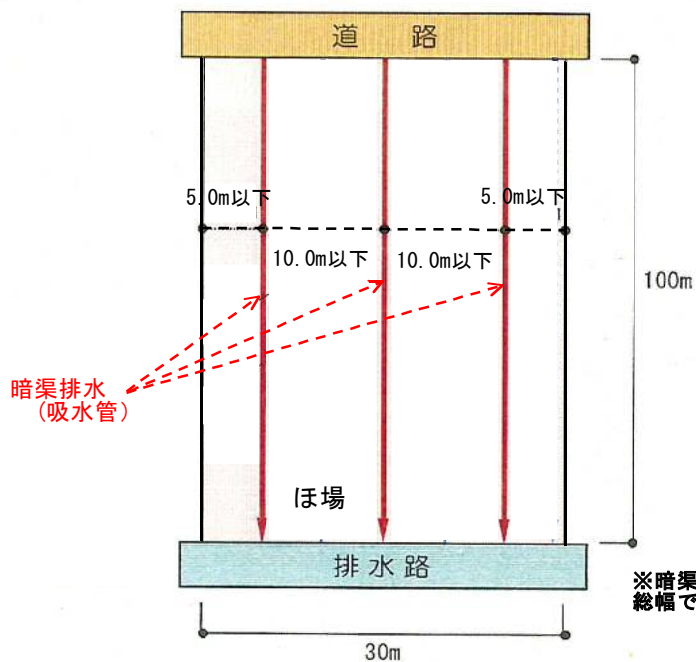

※暗渠排水施工時の、表土はぎ取りの範囲は、総幅で最大5mまでとする。

湧水処理工 施工例


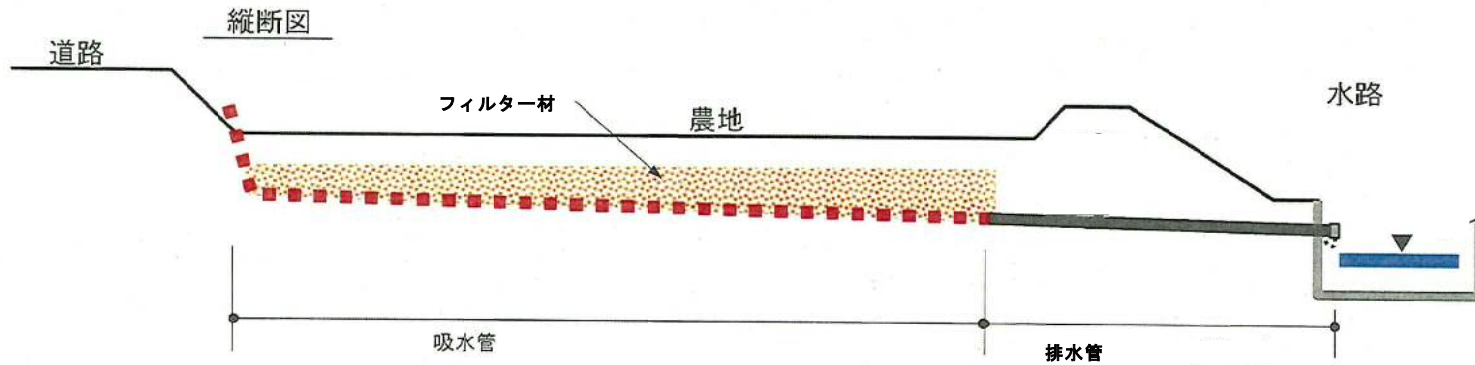


※湧水処理補助金算定の延長は、吸水管の延長のみで排水管の延長は含まない。(排水管の施工は事業対象)

平面図

※布設の際、吸水管は、ほ場に対し、1本


断面図

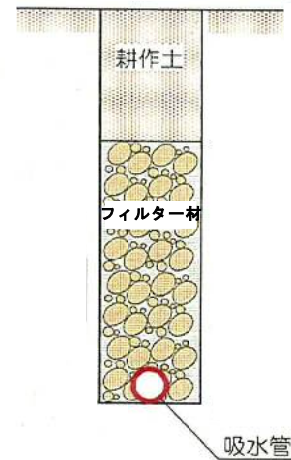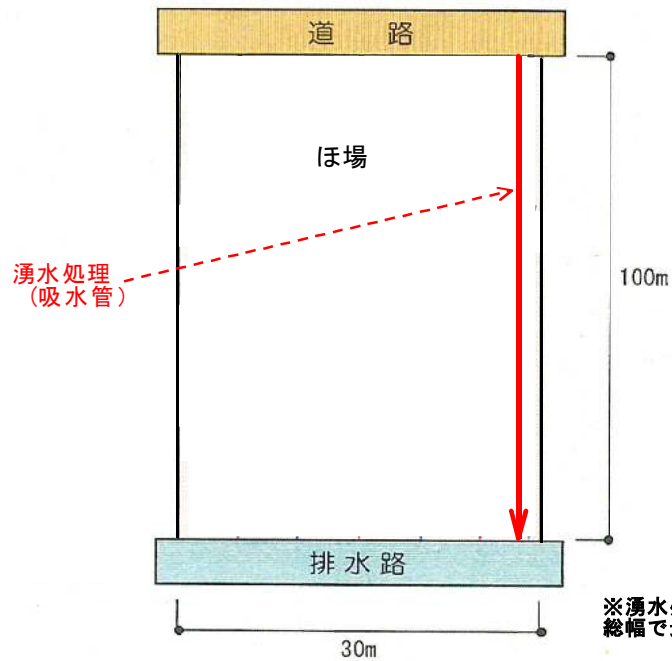

※湧水処理施工時の、表土はぎ取りの範囲は、総幅で最大5mまでとする。

排水口の形状

○排水口を新設する場合 … I-1、-2、II型

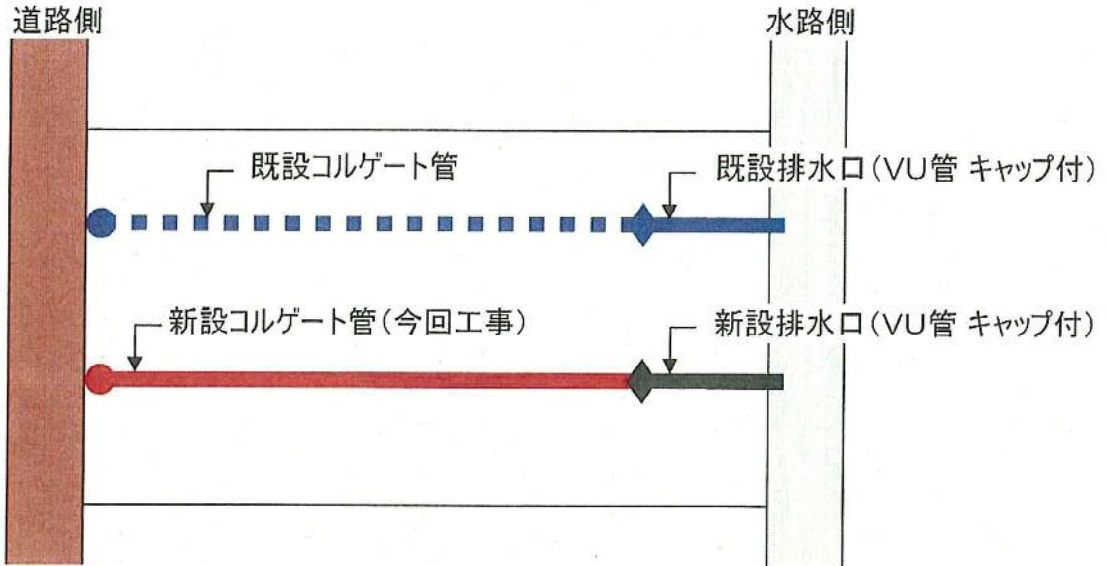

○既設の排水口に接続する場合 … III型

