


記入例

※実施される箇所のみ要望してください。

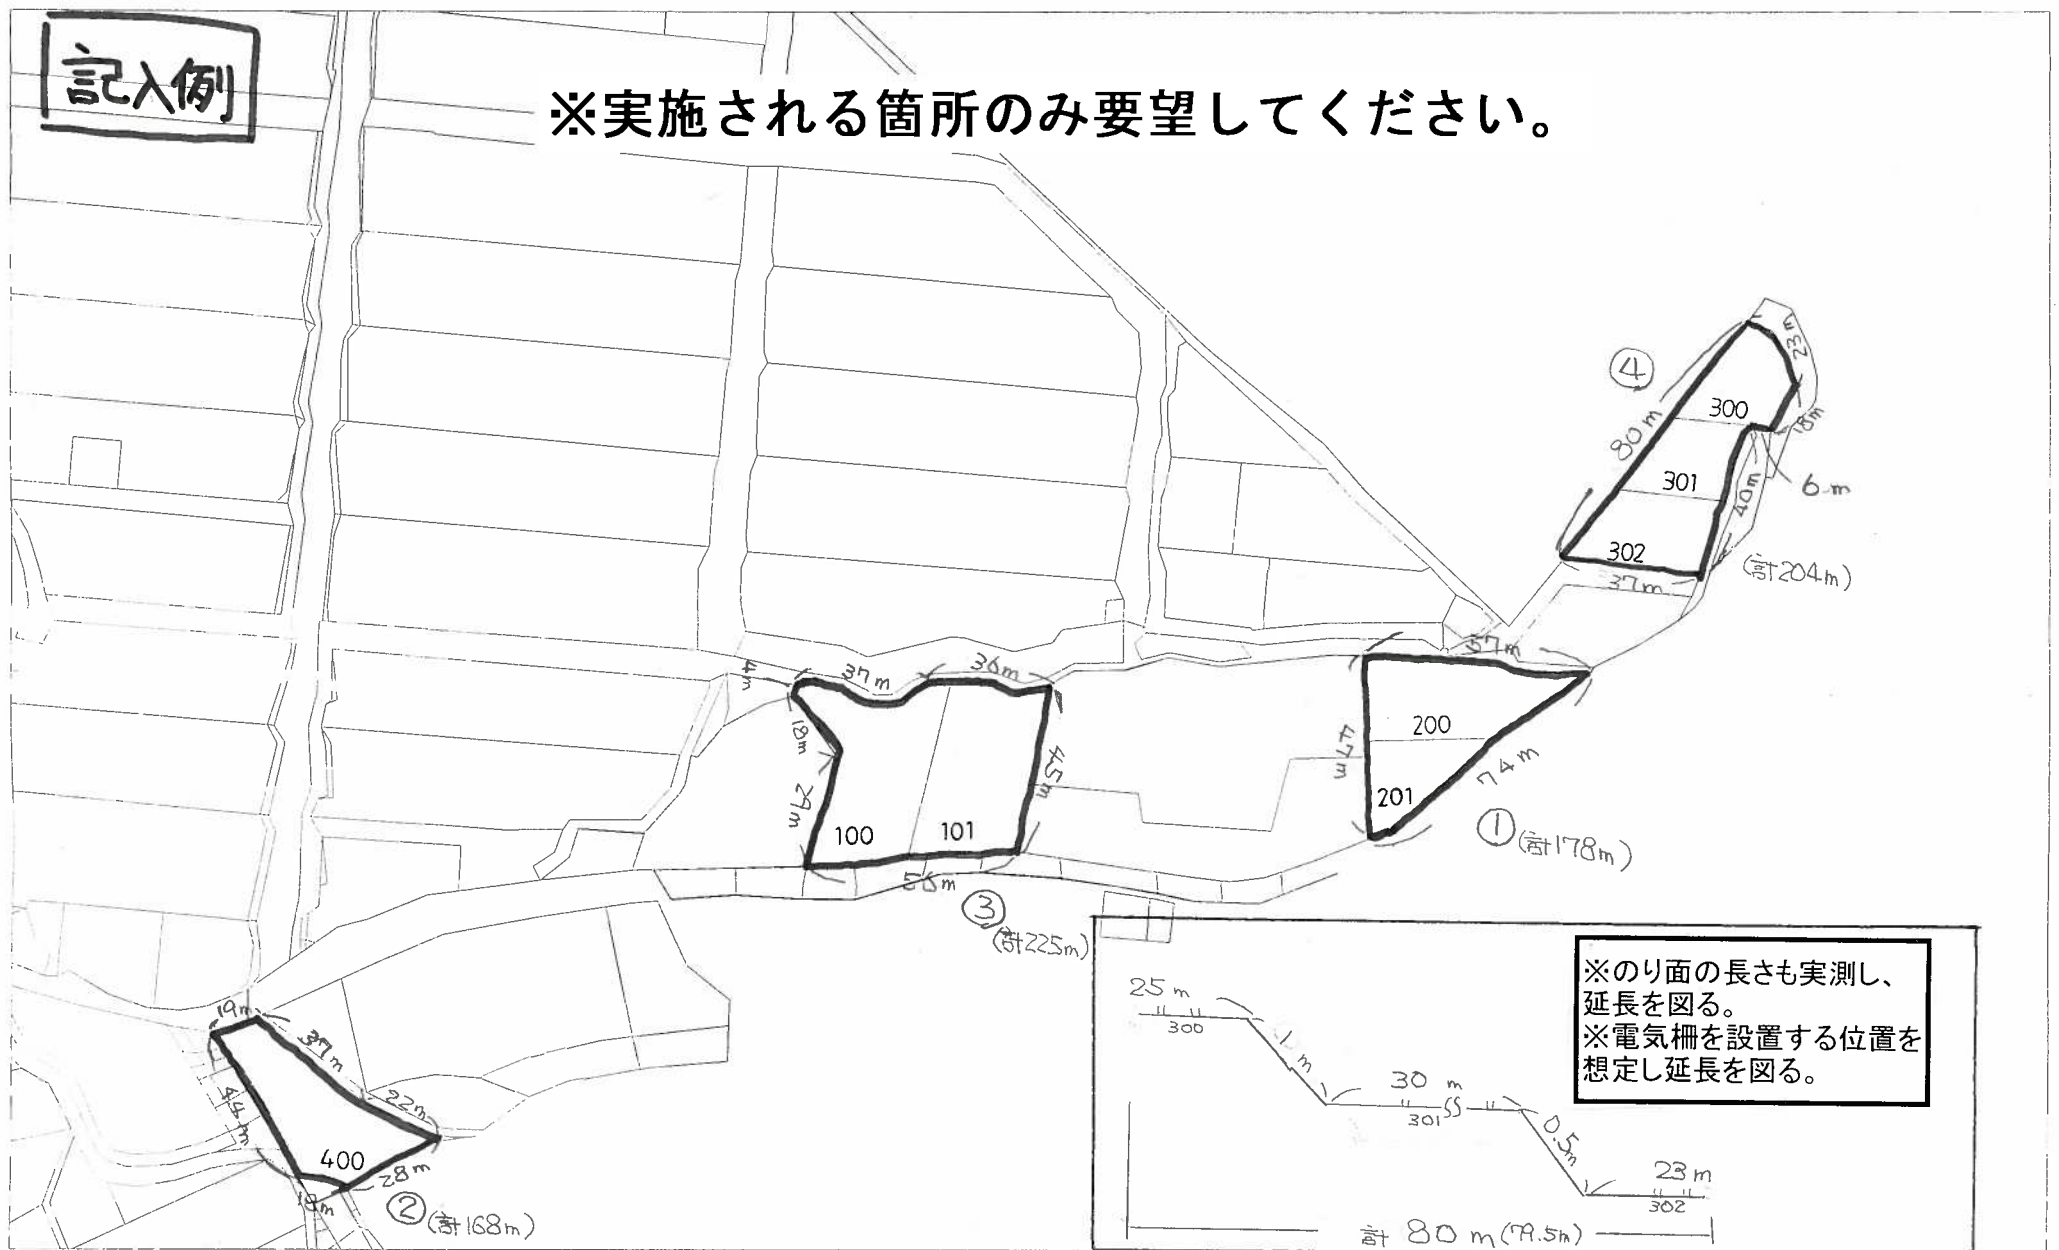

※のり面の長さも実測し、延長を図る。
※電気柵を設置する位置を想定し延長を図る。