


南砺市立福野小学校 R6.1.1 震災被害補修工事 1階平面位置図

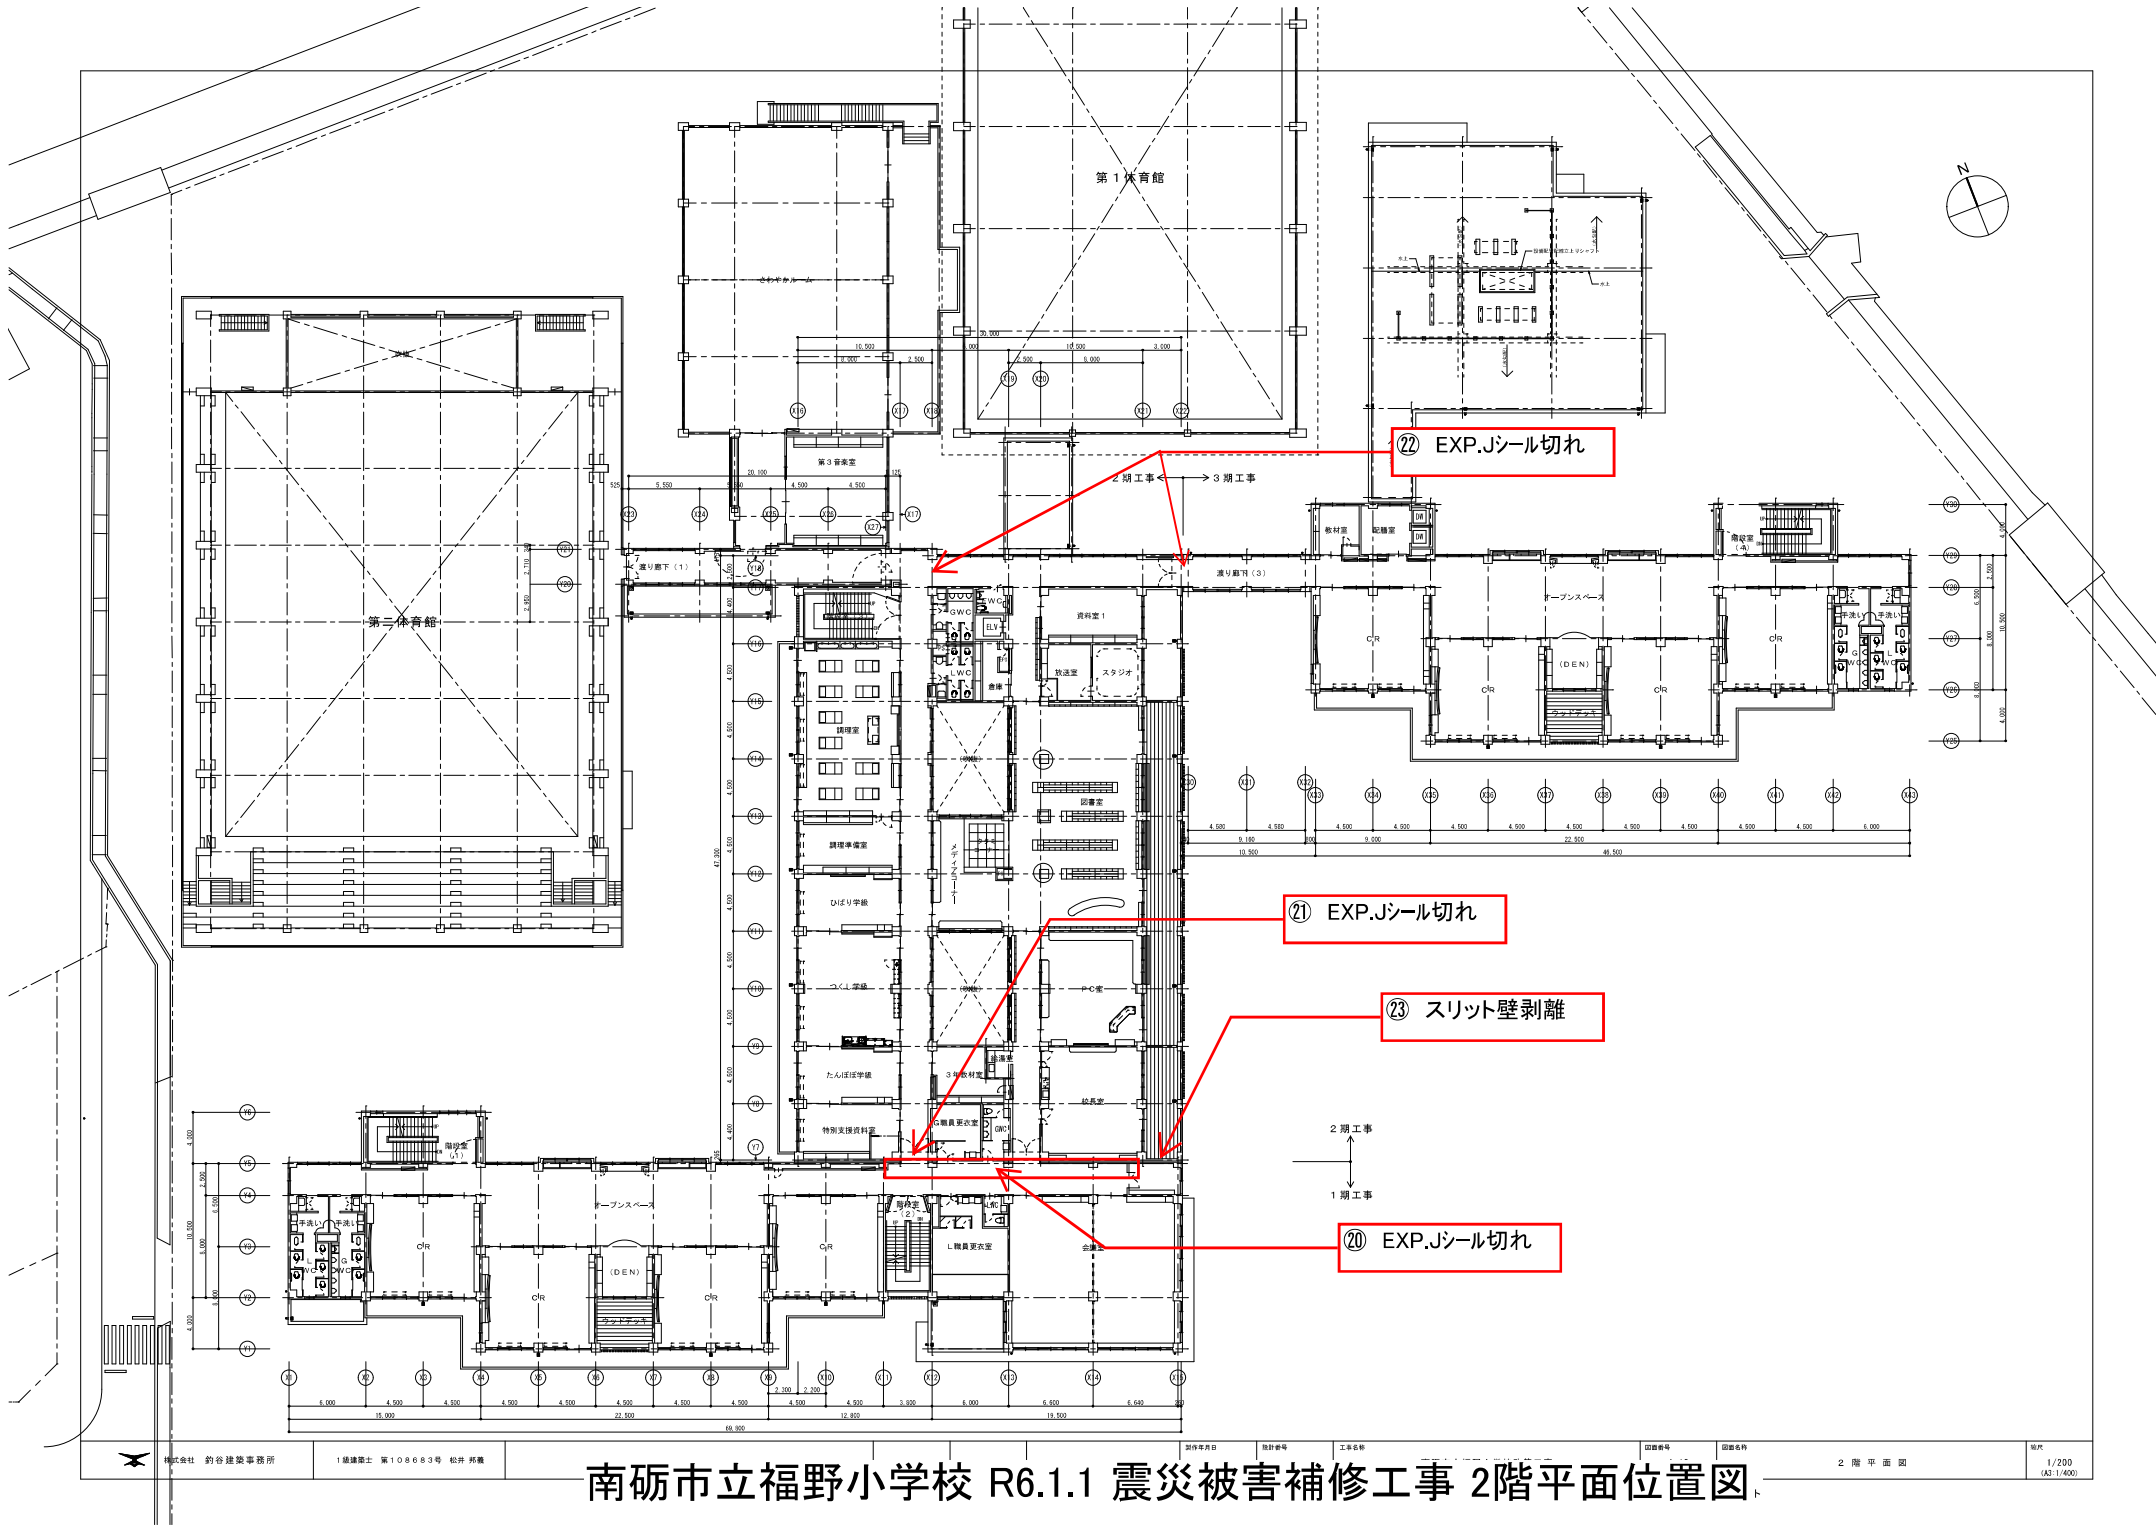


南砺市立福野小学校 R6.1.1 震災被害補修工事 2階平面位置図

2 階 平 面 図

縮尺 1/200  
(A3 1/400)



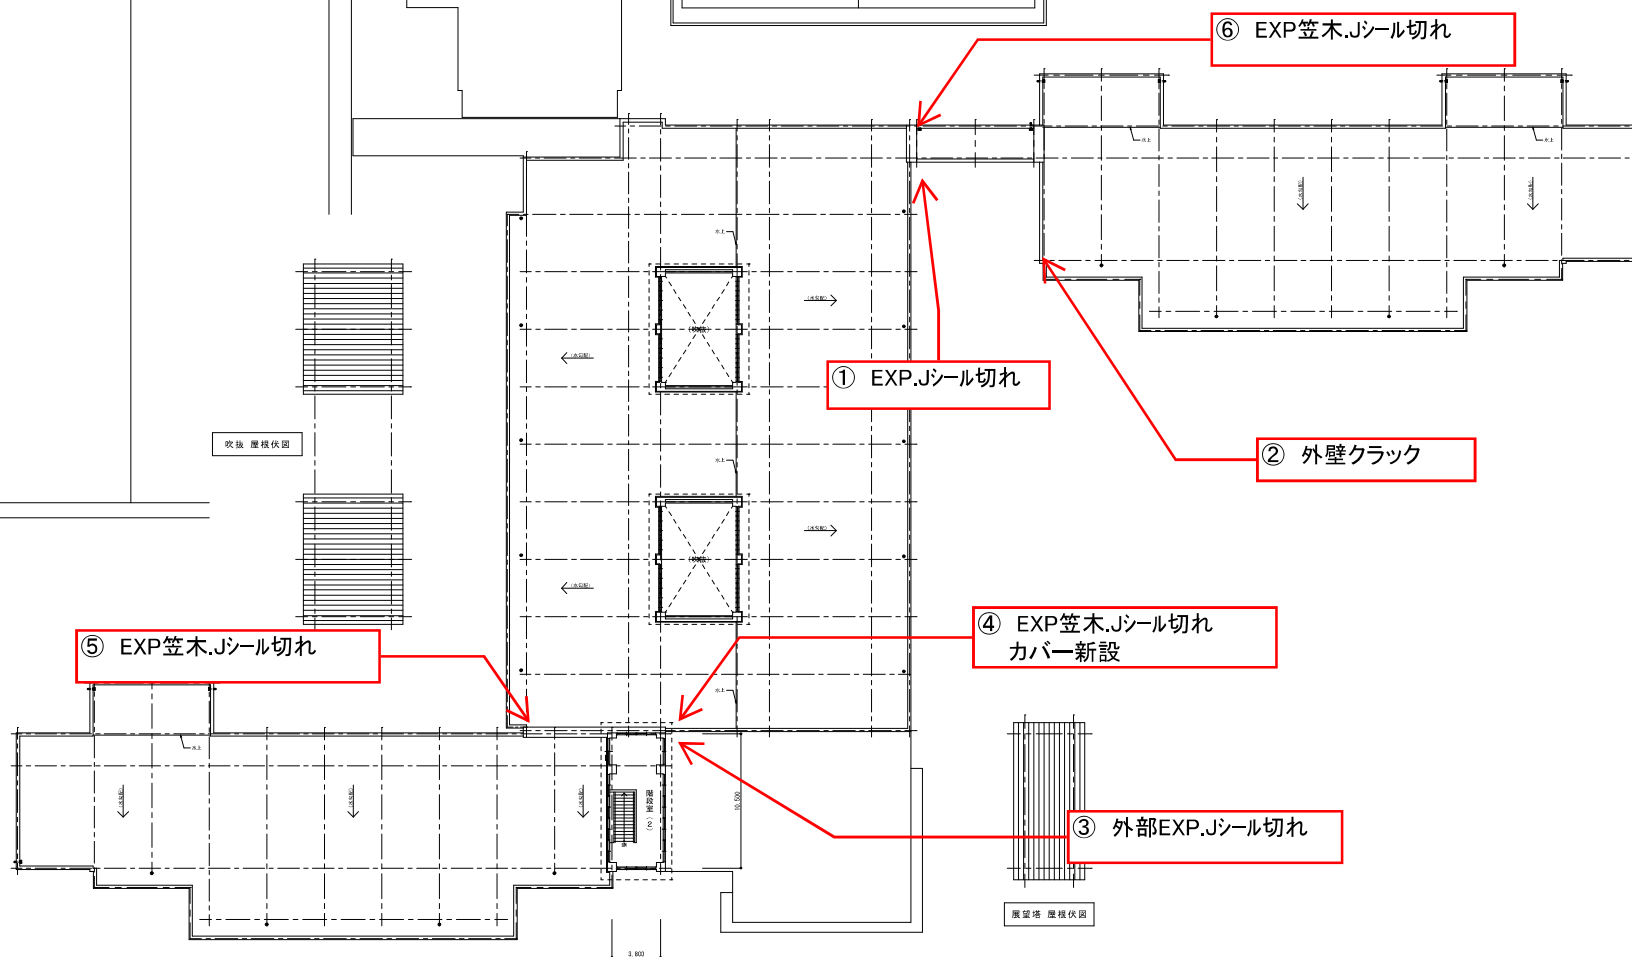

南砺市立福野小学校 R6.1.1 震災被害補修工事 R階外部 平面位置図